

# As Oy Rasion Kerttu II Oy

2H + KT + S 47,5 m<sup>2</sup>


**as. 01** 1. krs (patio)

**as. 07** 2. krs

**as. 14** 3. krs

**as. 21** 4. krs

**as. 28** 5. krs

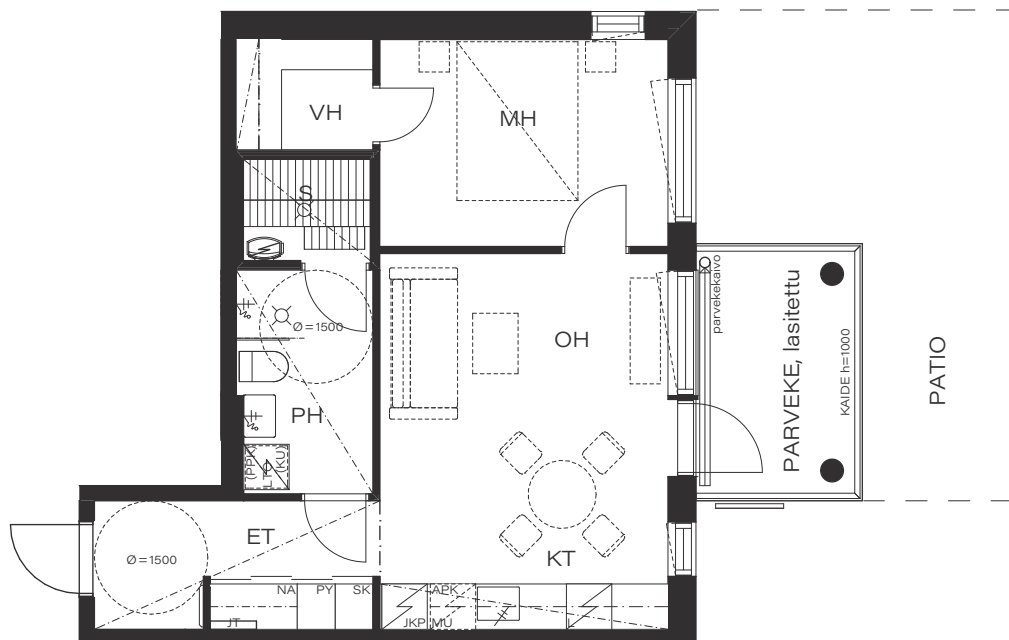

Muutokset mahdollisia. Rakentaja pidättää oikeudet kaikkiin suunnitelmamuutoksiin.

Huom! Hormikoot vaihtelevat kerroksittain.

18.6.2018

Mittakaava 1:100 5 m

