

# As Oy Rasion Kerttu II Oy

2H + KT + S 53,0 m<sup>2</sup>


**as. 03** 1. krs (patio)

**as. 09** 2. krs

**as. 16** 3. krs

**as. 23** 4. krs

**as. 30** 5. krs

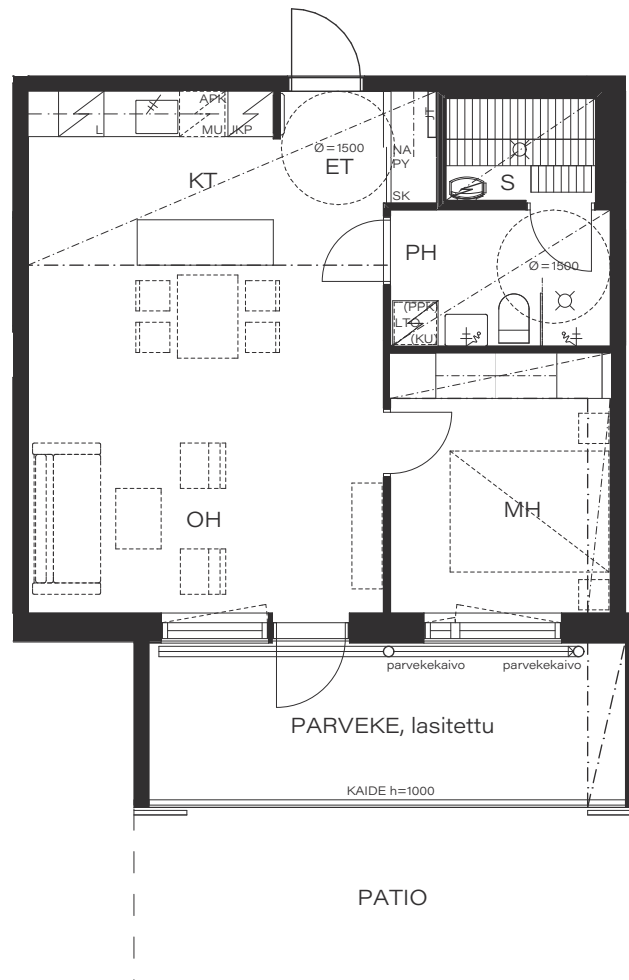

Muutokset mahdollisia. Rakentaja pidättää oikeudet kaikkiin suunnitelmamuutoksiin.

Huom! Hormikoot vaihtelevat kerroksittain.

18.6.2018

Mittakaava 1:100 5 m

