

As Oy Rasion Kerttu II Oy

3H + K + S 78,5 m²


as. 02 1. krs (patio)

as. 08 2. krs

as. 15 3. krs

as. 22 4. krs

as. 29 5. krs

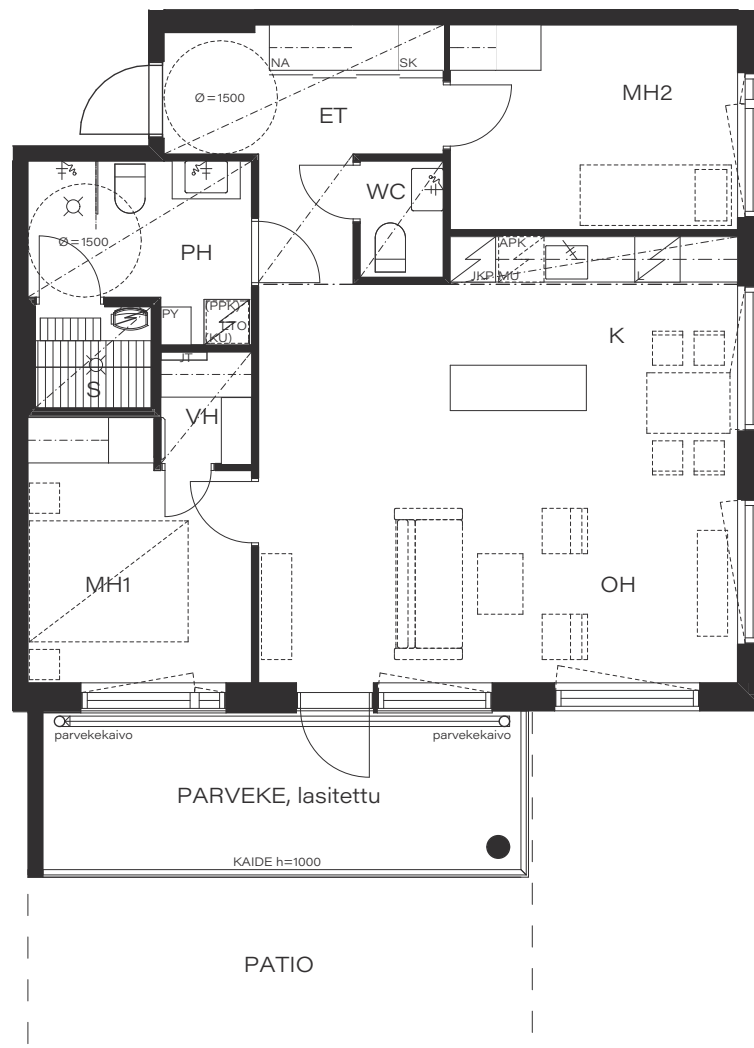

Muutokset mahdollisia. Rakentaja pidättää oikeudet kaikkiin suunnitelmamuutoksiin.

Huom! Hormikoot vaihtelevat kerroksittain.

18.6.2018

Mittakaava 1:100 5 m

