


2H+KT+TYÖH.+S 87,0 M²

AS OY SAMPPALINNAN CARIN, TURKU

ASUNTO B45 2.KRS

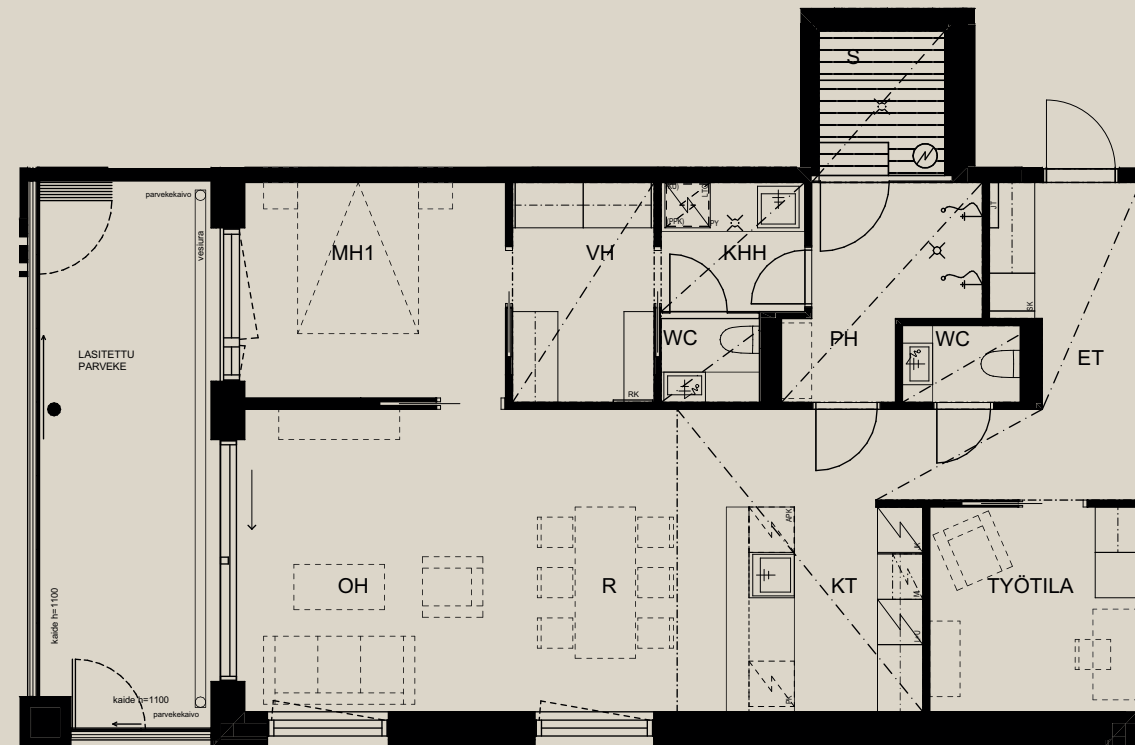

HUOM / Parvekkeen koristeseinän (tiilipitsin) paikka voi vaihdella.

Muutokset mahdollisia.

Rakentaja pidättää oikeuden

kaikkiin suunnitelmamuutoksiin.

HUOM / Hormikoot vaihtelevat kerroksittain.

1.9.2022



Mittakaava 1:1000 5m

