


3H+K+S 80,0 M²

AS OY SAMPPALINNAN CARIN, TURKU

ASUNTO B49 3.KRS

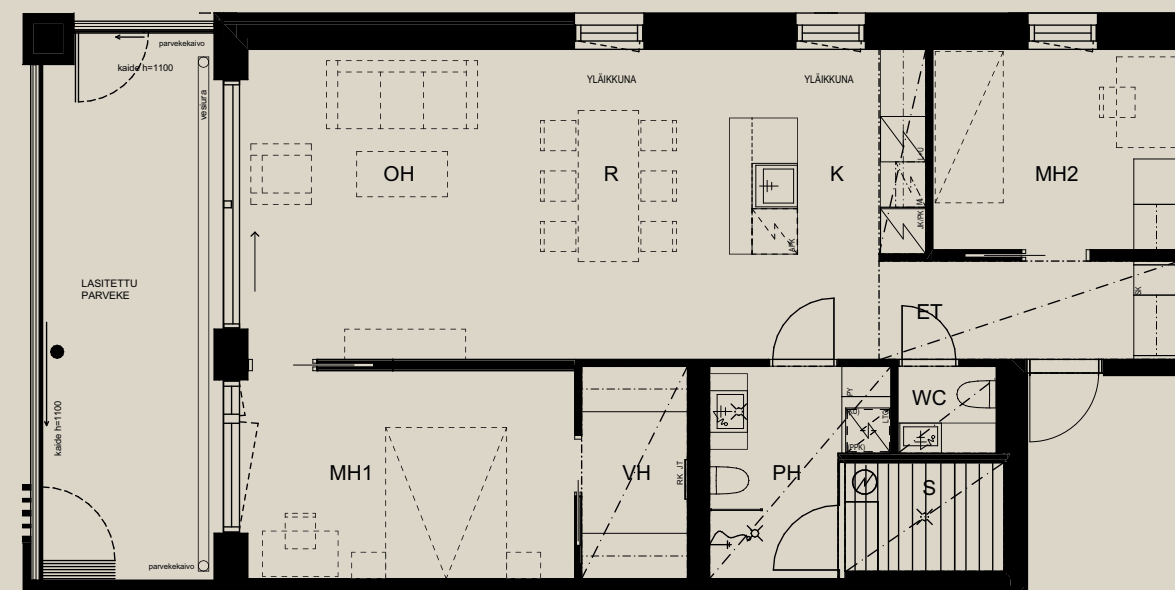

HUOM / Parvekkeen koristeseinän (tiilipitsin) paikka voi vaihdella.

Muutokset mahdollisia.

Rakentaja pidättää oikeuden
kaikkiin suunnitelmamuutoksiin.

HUOM / Hormikoot vaihtelevat kerroksittain.

1.9.2022

Mittakaava 1:1000 5m

