


2H+KT+S 53,0 M²

AS OY SAMPPALINNAN CARIN, TURKU

ASUNTO B50 3.KRS

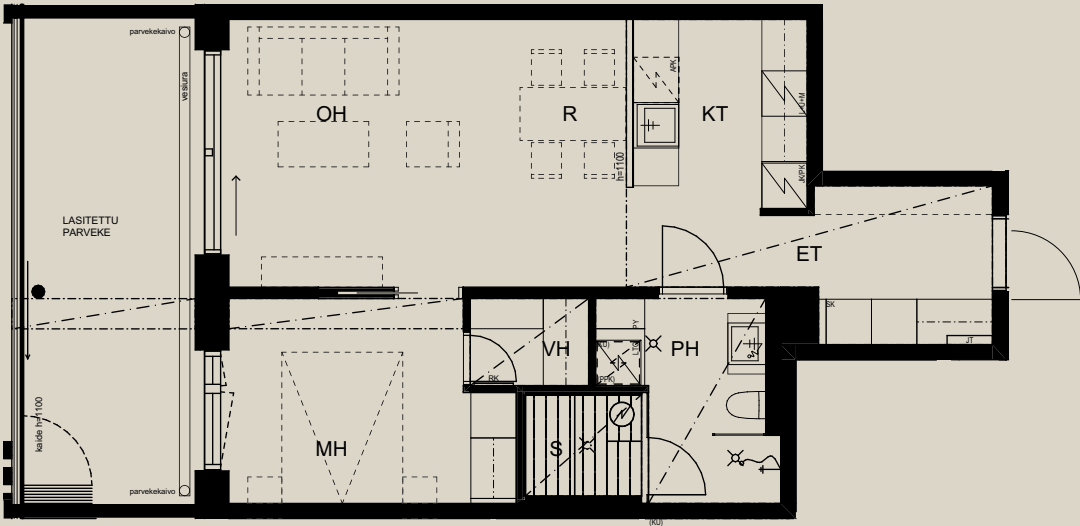

HUOM / Parvekkeen koristeseinän (tiilipitsin) paikka voi vaihdella.

Muutokset mahdollisia.
Rakentaja pidättää oikeuden
kaikkiin suunnitelmamuutoksiin.
HUOM / Hormikoot vaihtelevat kerroksittain.

1.9.2022

Mittakaava 1:1000 5m

