


**1H+KT 31,0 M<sup>2</sup>**

**AS OY SAMPPALINNAN CARIN, TURKU**

**ASUNTO B53** 3.krs

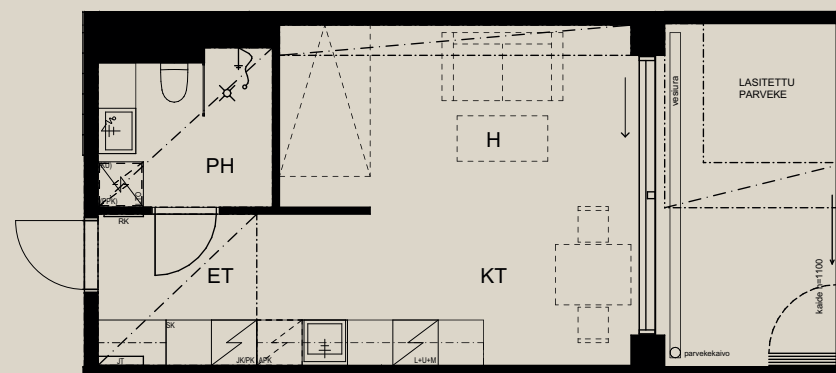

HUOM / Parvekkeen koristeseinän (tiilipitsin) paikka voi vaihdella.

Muutokset mahdollisia.

Rakentaja pidättää oikeuden

kaikkiin suunnitelmamuutoksiin.


HUOM / Hormikoot vaihtelevat kerroksittain.

1.9..2022



Mittakaava 1:1000 5m

Neitsyt-  
polku

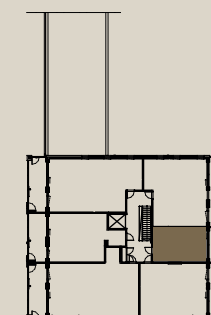

Sisäpiha