


2H+KT+S 53,0 M²

AS OY SAMPPALINNAN CARIN, TURKU

ASUNTO B56 4.KRS

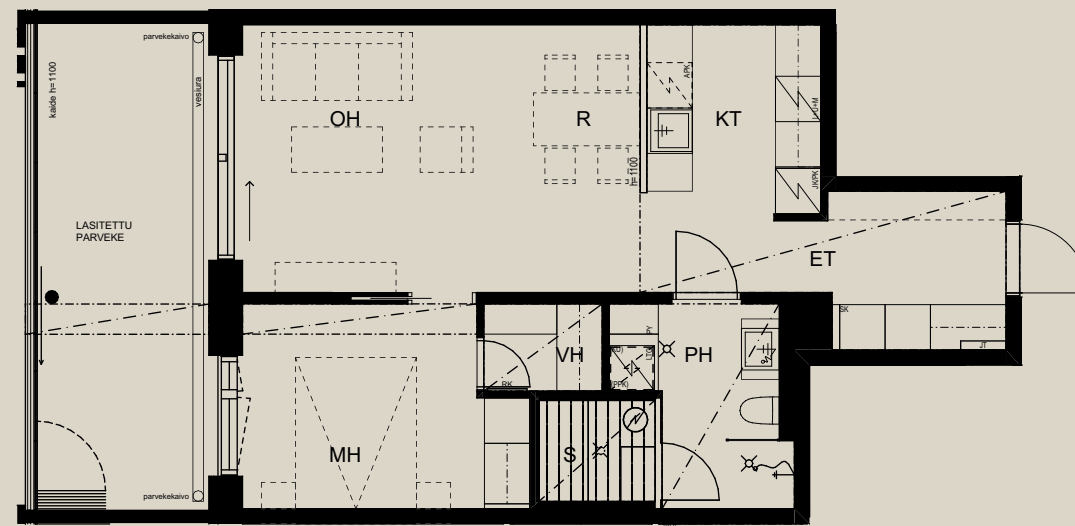

HUOM / Parvekkeen koristeseinän (tiilipitsin) paikka voi vaihdella.

Muutokset mahdollisia.

Rakentaja pidättää oikeuden

kaikkiin suunnitelmamuutoksiin.

HUOM / Hormikoot vaihtelevat kerroksittain.


1.9.2022



Mittakaava 1:1000

5m

Neitsyt-
polku

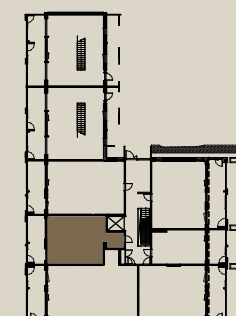

Sisäpiha