


2H+K 61,0 M²

AS OY SAMPPALINNAN CARIN, TURKU

ASUNTO B58 4.KRS

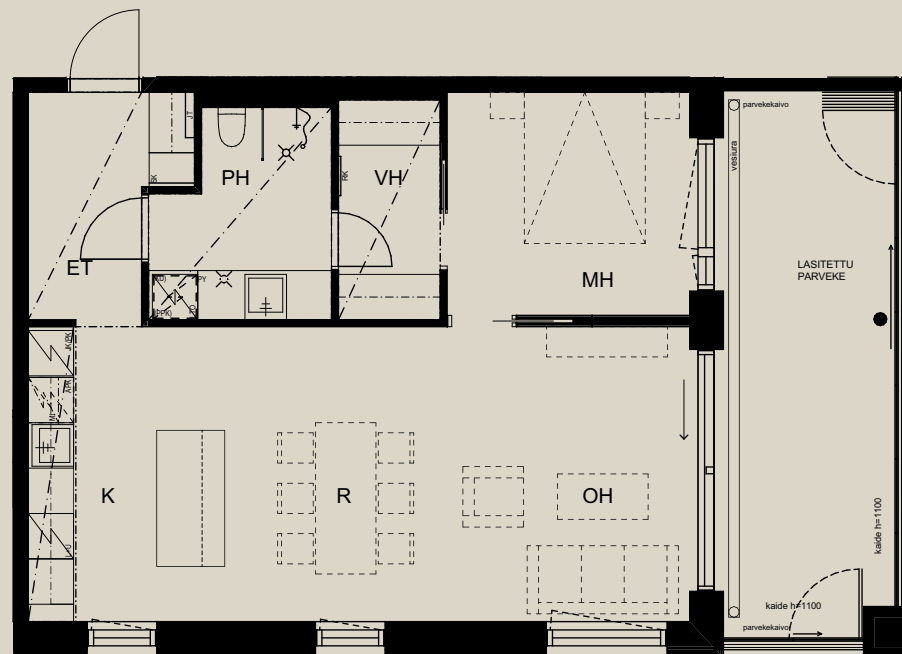

HUOM / Parvekkeen koristeseinän (tiilipitsin) paikka voi vaihdella.

Muutokset mahdollisia.

Rakentaja pidättää oikeuden


kaikkiin suunnitelmamuutoksiin.

HUOM / Hormikoot vaihtelevat kerroksittain.

1.9.2022

Mittakaava 1:1000 5m

Neitsyt-
polku

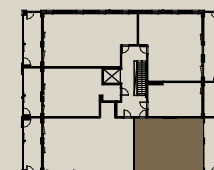

Sisäpiha