


1H+KT 31,0 M²

AS OY SAMPPALINNAN CARIN, TURKU

ASUNTO B59 4.krs

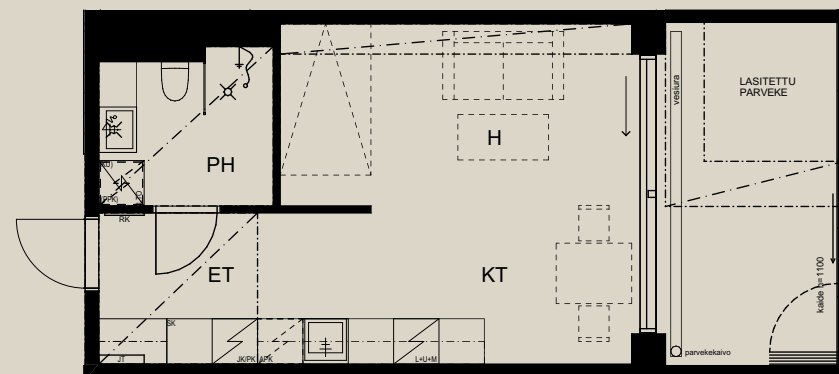

HUOM / Parvekkeen koristeseinän (tiilipitsin) paikka voi vaihdella.

Muutokset mahdollisia.


Rakentaja pidättää oikeuden

kaikkiin suunnitelmamuutoksiin.

HUOM / Hormikoot vaihtelevat kerroksittain.

1.9.2022

Mittakaava 1:1000 5m

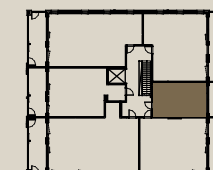

Sisäpiha