


3H+K+S 68,0 M²

AS OY SAMPPALINNAN CARIN, TURKU

ASUNTO B60 4.KRS

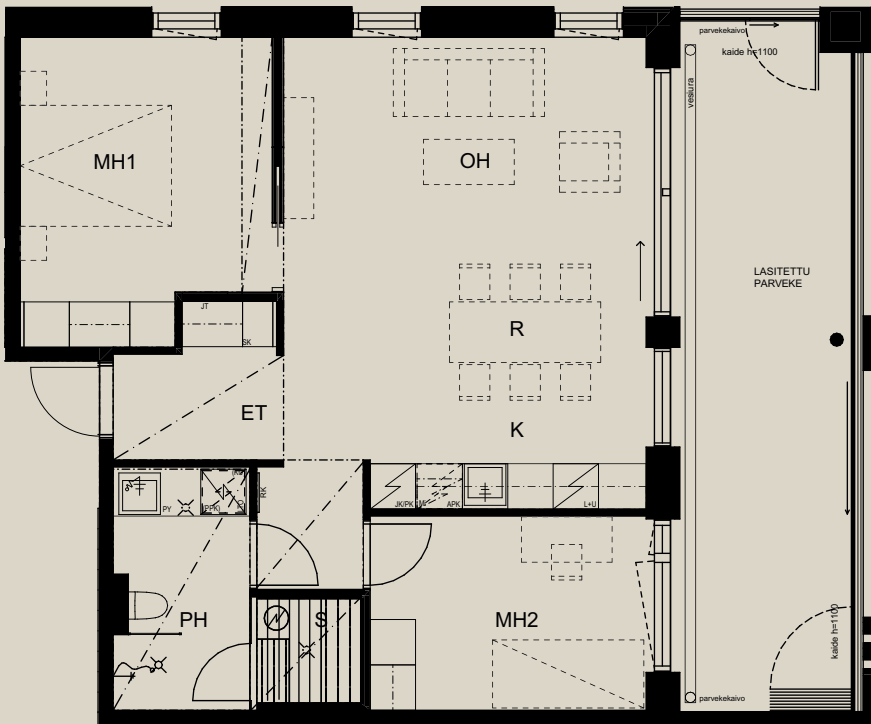


HUOM / Parvekkeen koristeseinän (tiilipitsin) paikka voi vaihdella

Muutokset mahdollisia.
Rakentaja pidättää oikeuden
kaikkiin suunnitelmamuutoksiin.
HUOM / Hormikoot vaihtelevat kerroksittain.

1.9.2022

Mittakaava 1:1000 5m

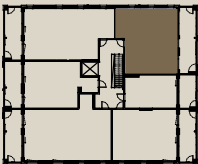

Sisäpiha