


3H+K+S 116,5 M²

AS OY SAMPPALINNAN CARIN, TURKU

ASUNTO B67 6.KRS

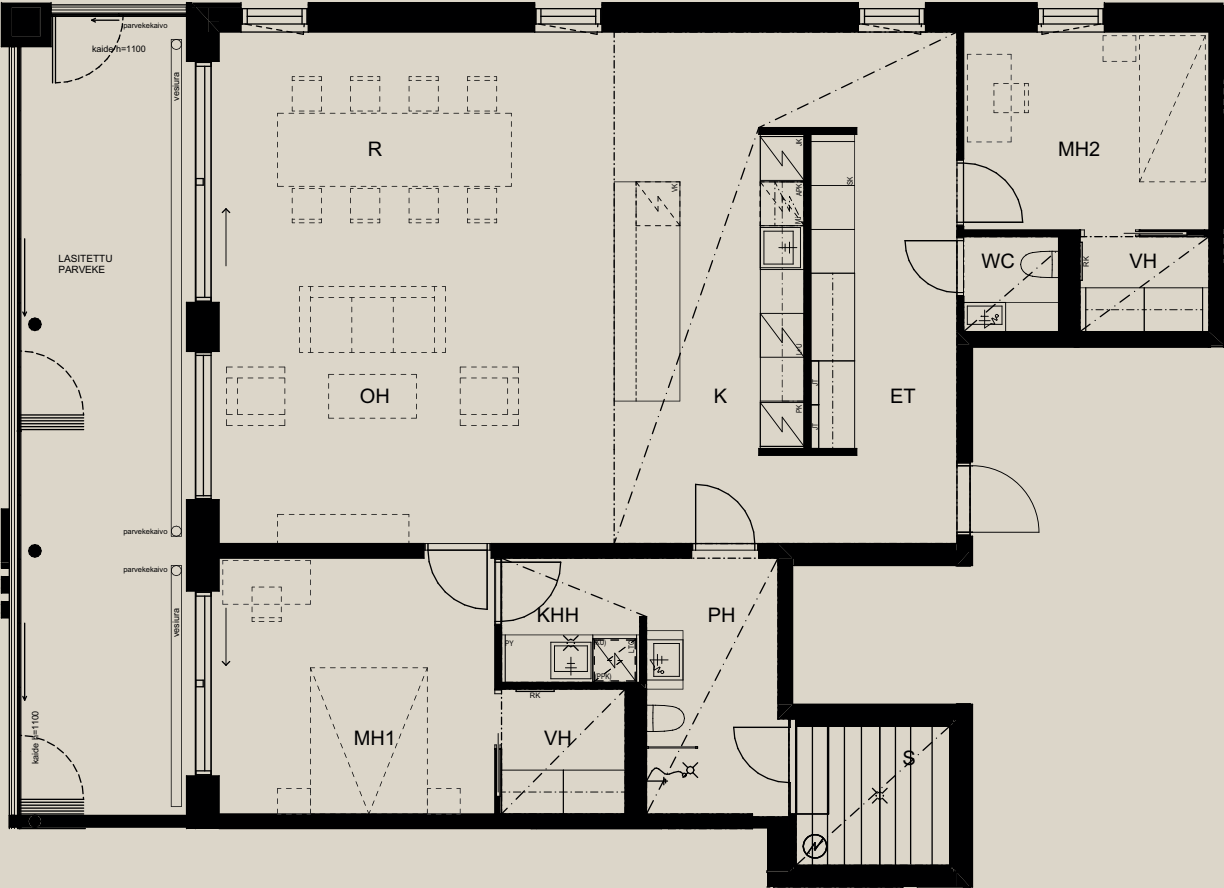

HUOM / Parvekkeen koristeseinän (tiilipitsin) paikka voi vaihdella

Muutokset mahdollisia.

Rakentaja pidättää oikeuden

kaikkiin suunnitelmamuutoksiin.

HUOM / Hormikoot vaihtelevat kerroksittain.


1.9.2022



Mittakaava 1:1000

5m

Neitsyt
polku

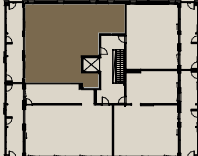

Sisäpiha