


3H+K+S 62,5 M²

AS OY SAMPPALINNAN CARIN, TURKU

ASUNTO B70 6.KRS

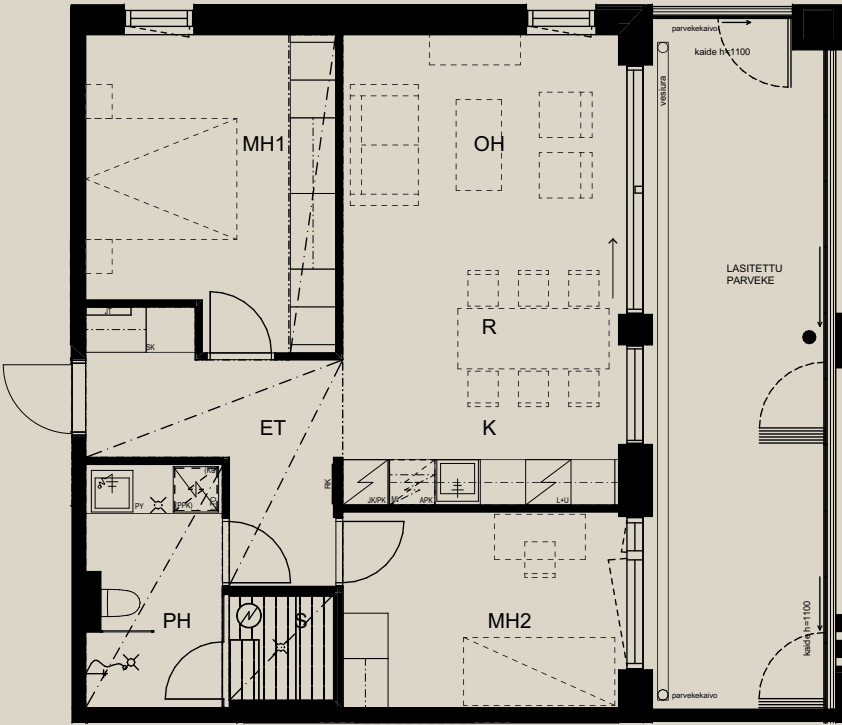

HUOM / Parvekkeen koristeseinän (tiilipitsin) paikka voi vaihdella.

Muutokset mahdollisia.
Rakentaja pidättää oikeuden
kaikkiin suunnitelmamuutoksiin.
HUOM / Hormikoot vaihtelevat kerroksittain.

1.9..2022

Mittakaava 1:1000 5m

