


3H+K+S 116,5 M²

AS OY SAMPPALINNAN CARIN, TURKU

ASUNTO B71 7.KRS

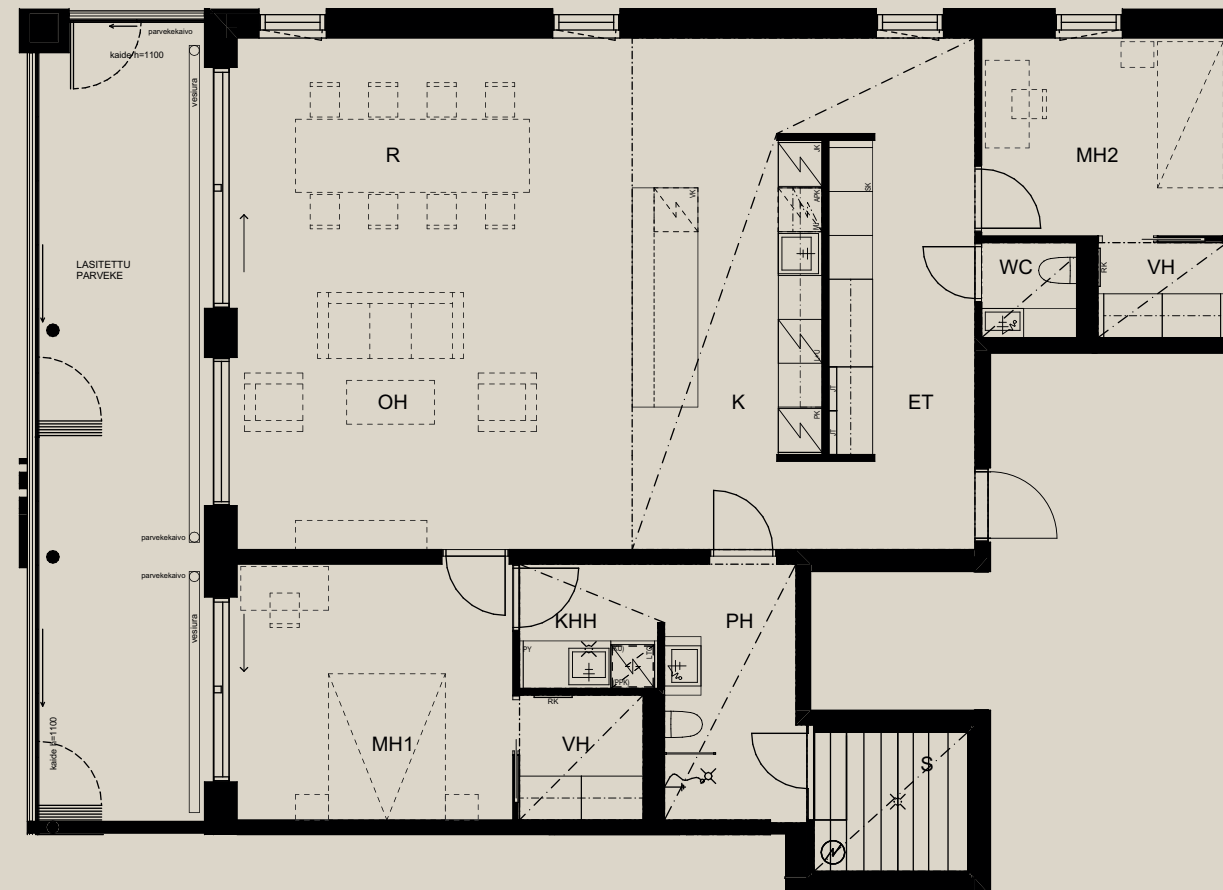

HUOM / Parvekkeen koristeseinän (tiilipitsin) paikka voi vaihdella

Muutokset mahdollisia.

Rakentaja pidättää oikeuden

kaikkiin suunnitelmamuutoksiin.


HUOM / Hormikoot vaihtelevat kerroksittain.

1.9.2022



Mittakaava 1:1000 5m

Neitsyt-
polku

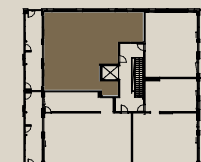

Sisäpiha