


3H+K+S 142,5 M²

AS OY SAMPPALINNAN CARIN, TURKU

ASUNTO B76 8.KRS

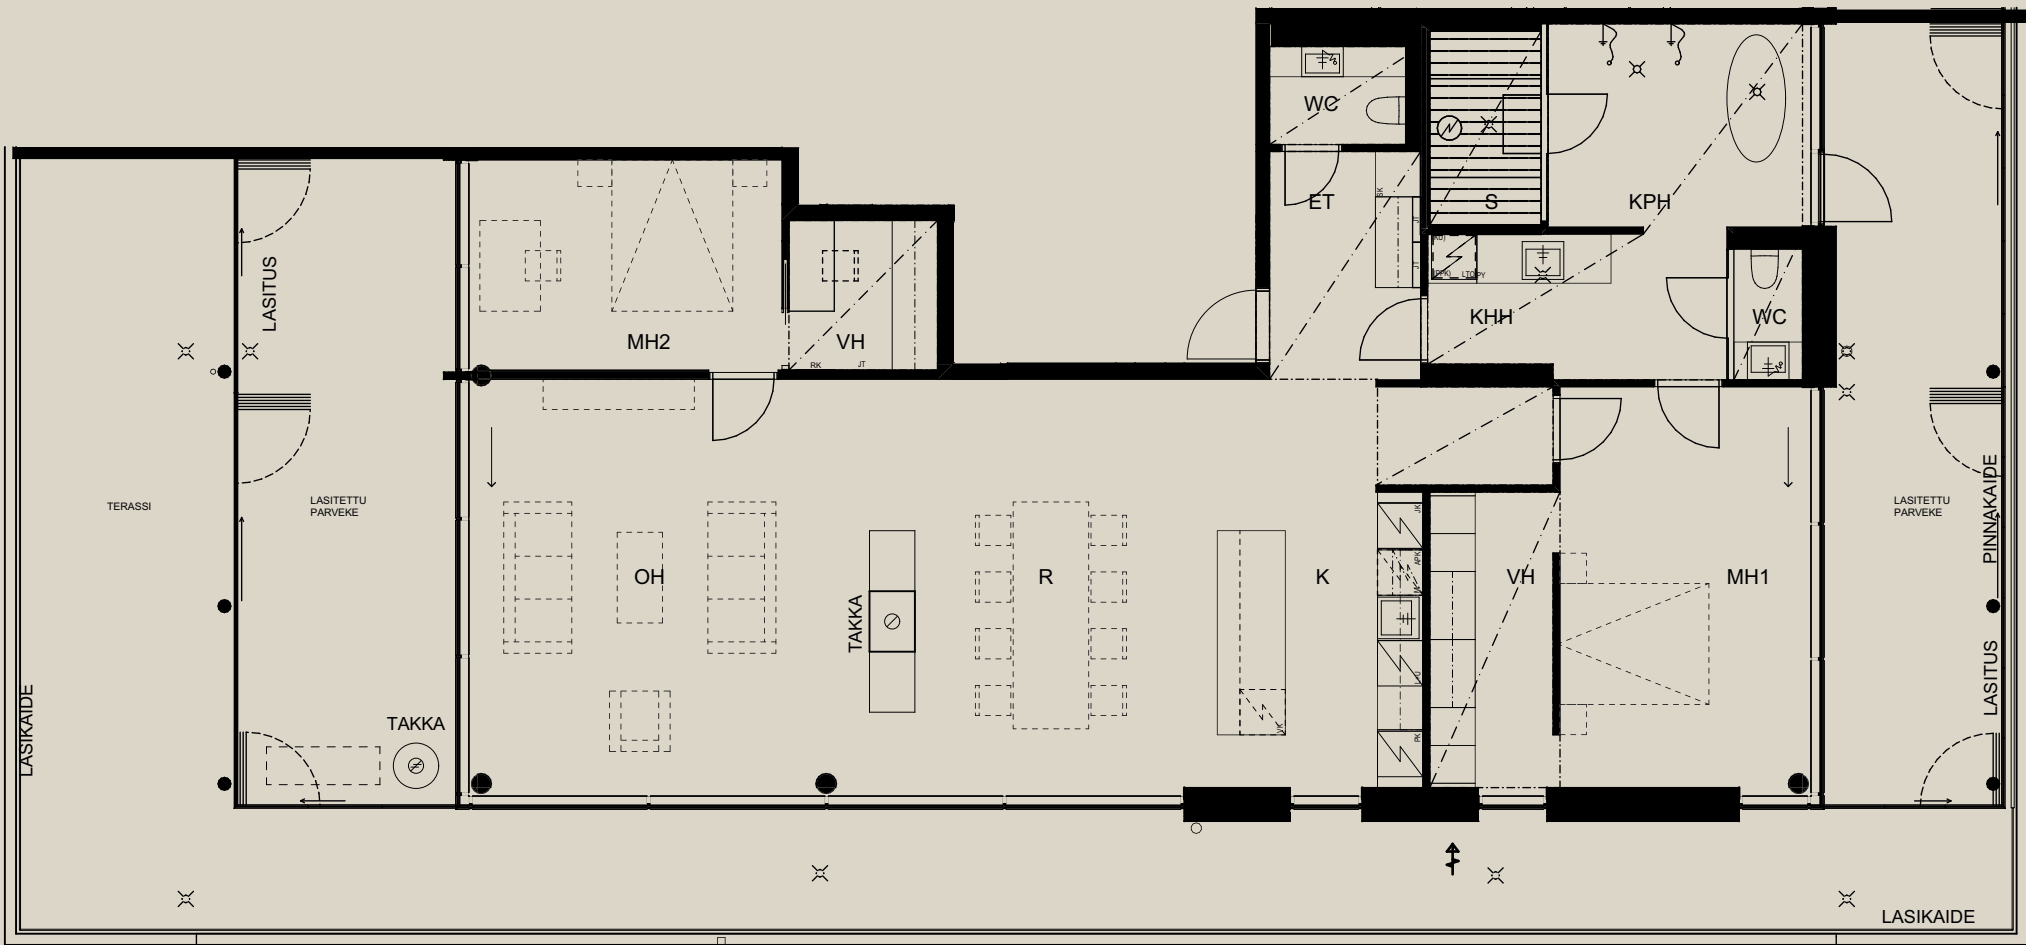

Muutokset mahdollisia.
Rakentaja pidättää oikeuden
kaikkiin suunnitelmamuutoksiin.
HUOM / Hormikoot vaihtelevat kerroksittain.

1.9.2022
Mittakaava 1:1000 5m

