
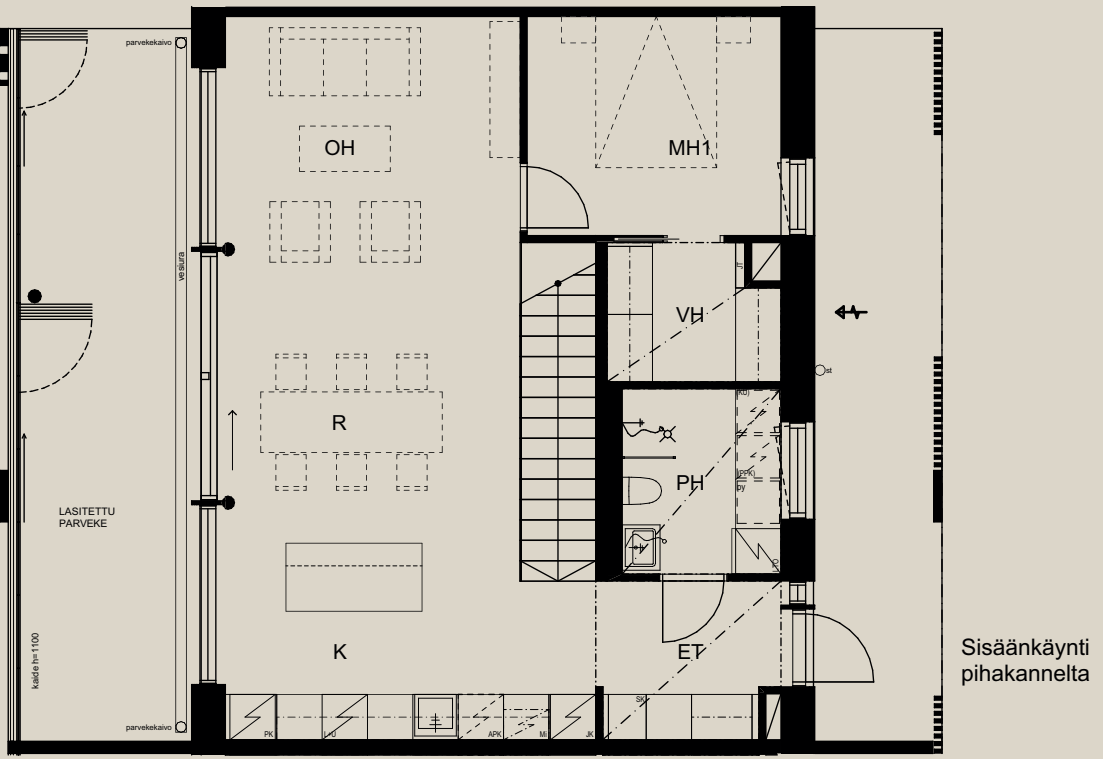


5H+K+S+VAR 131,5 M²

AS OY SAMPPALINNAN CARIN, TURKU

ASUNTO B77 1.-2. KRS

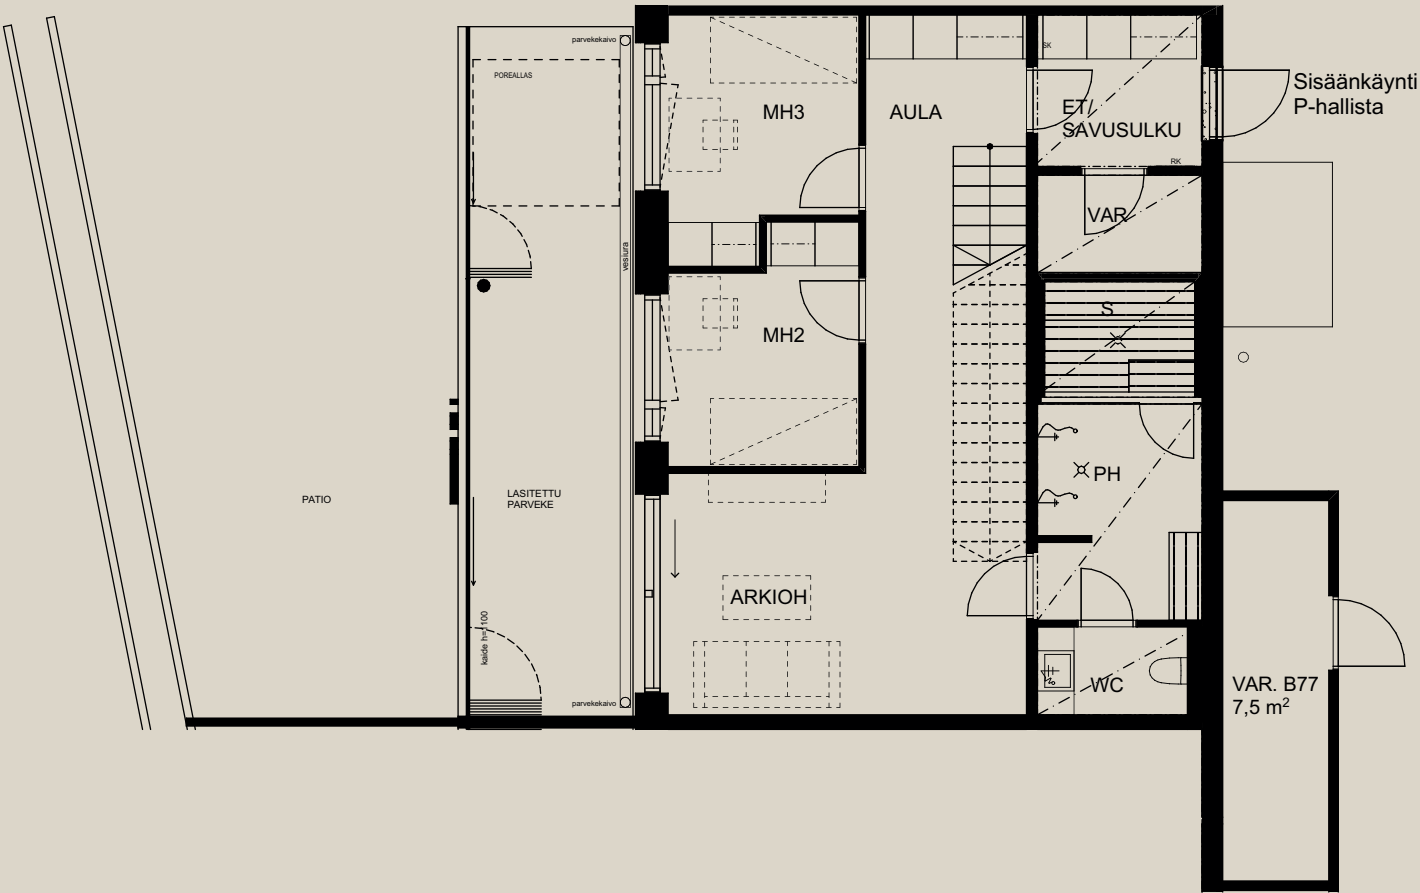

Muutokset mahdollisia.
Rakentaja pidättää oikeuden
kaikkiin suunnitelmamuutoksiin.
HUOM / Hormikoot vaihtelevat kerroksittain.

18.5.2022
Mittakaava 1:1000 5m

