
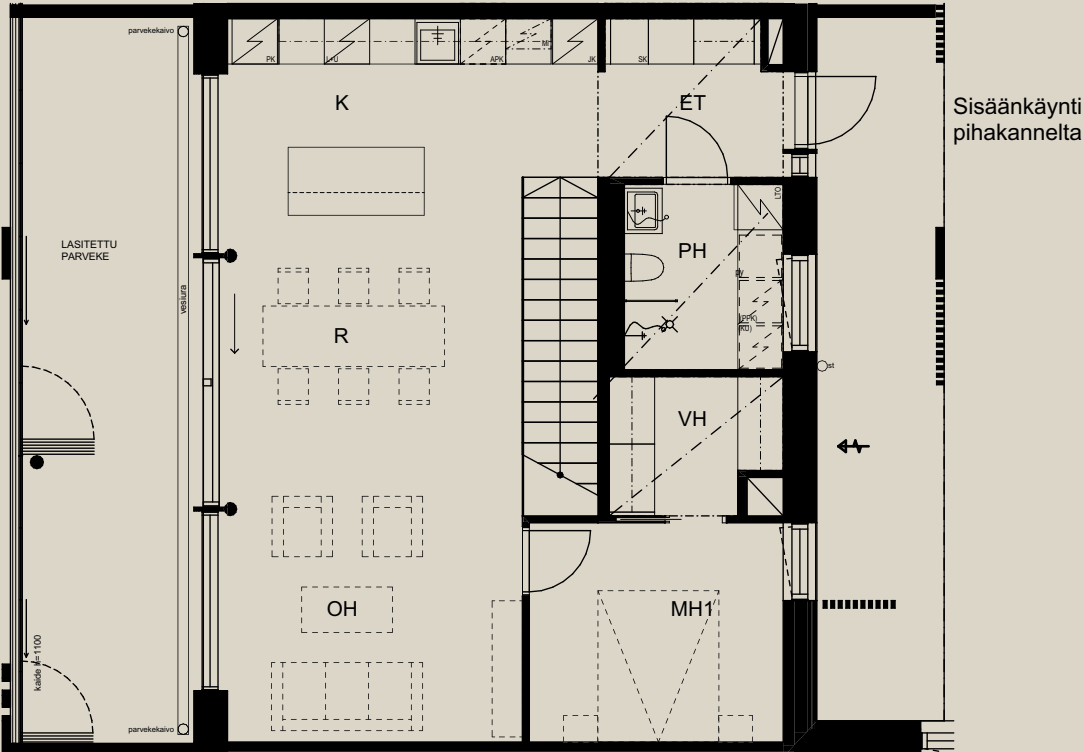


5H+K+S+VAR 131,5 M²

AS OY SAMPPALINNAN CARIN, TURKU

ASUNTO B78 1.-2. KRS

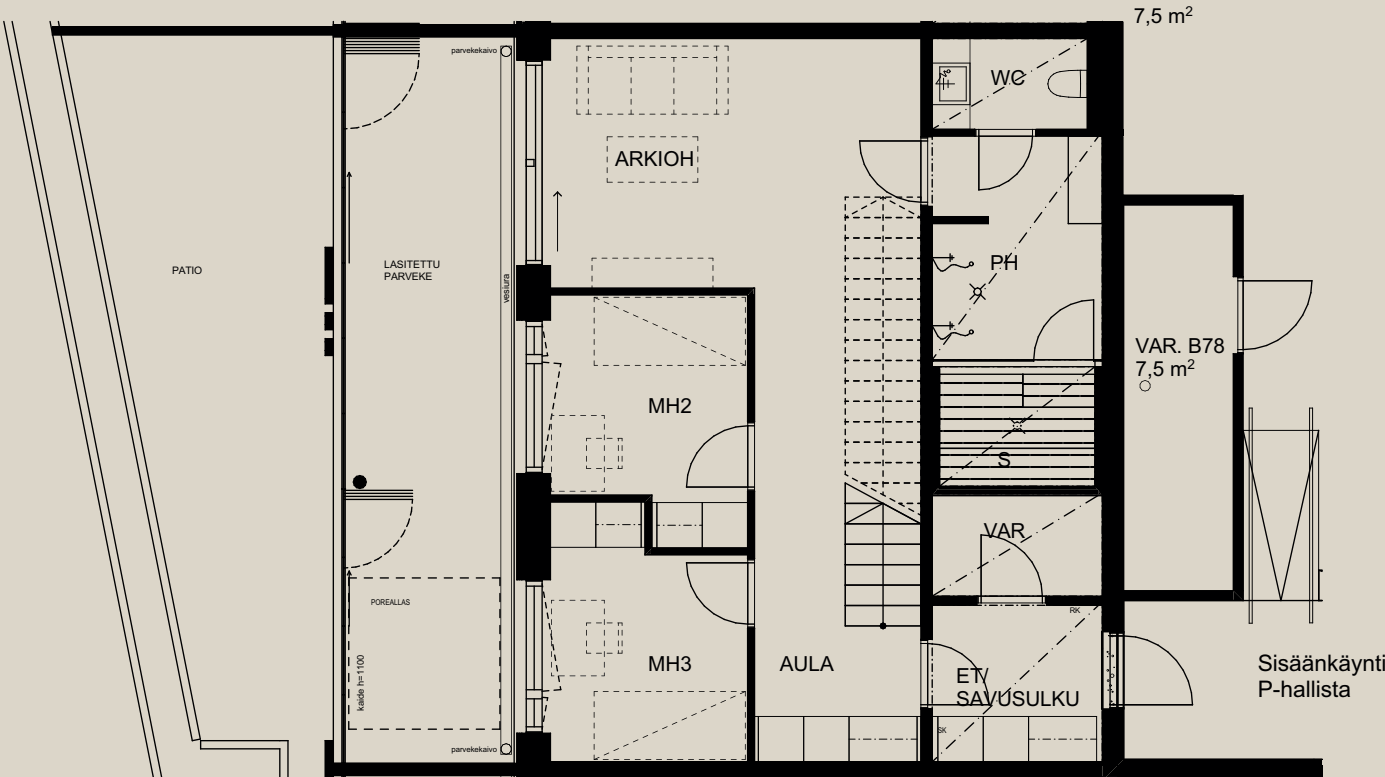

Muutokset mahdollisia.
Rakentaja pidättää oikeuden
kaikkiin suunnitelmamuutoksiin.
HUOM / Hormikoot vaihtelevat kerroksittain.

1.9.2022

Mittakaava 1:1000 5m

